

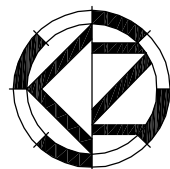


Miejscowy Plan Zagospodarowania Przestrzennego
fragmentu wsi **ZBLEWO**
gmina Zblewo
PLAN NR 8

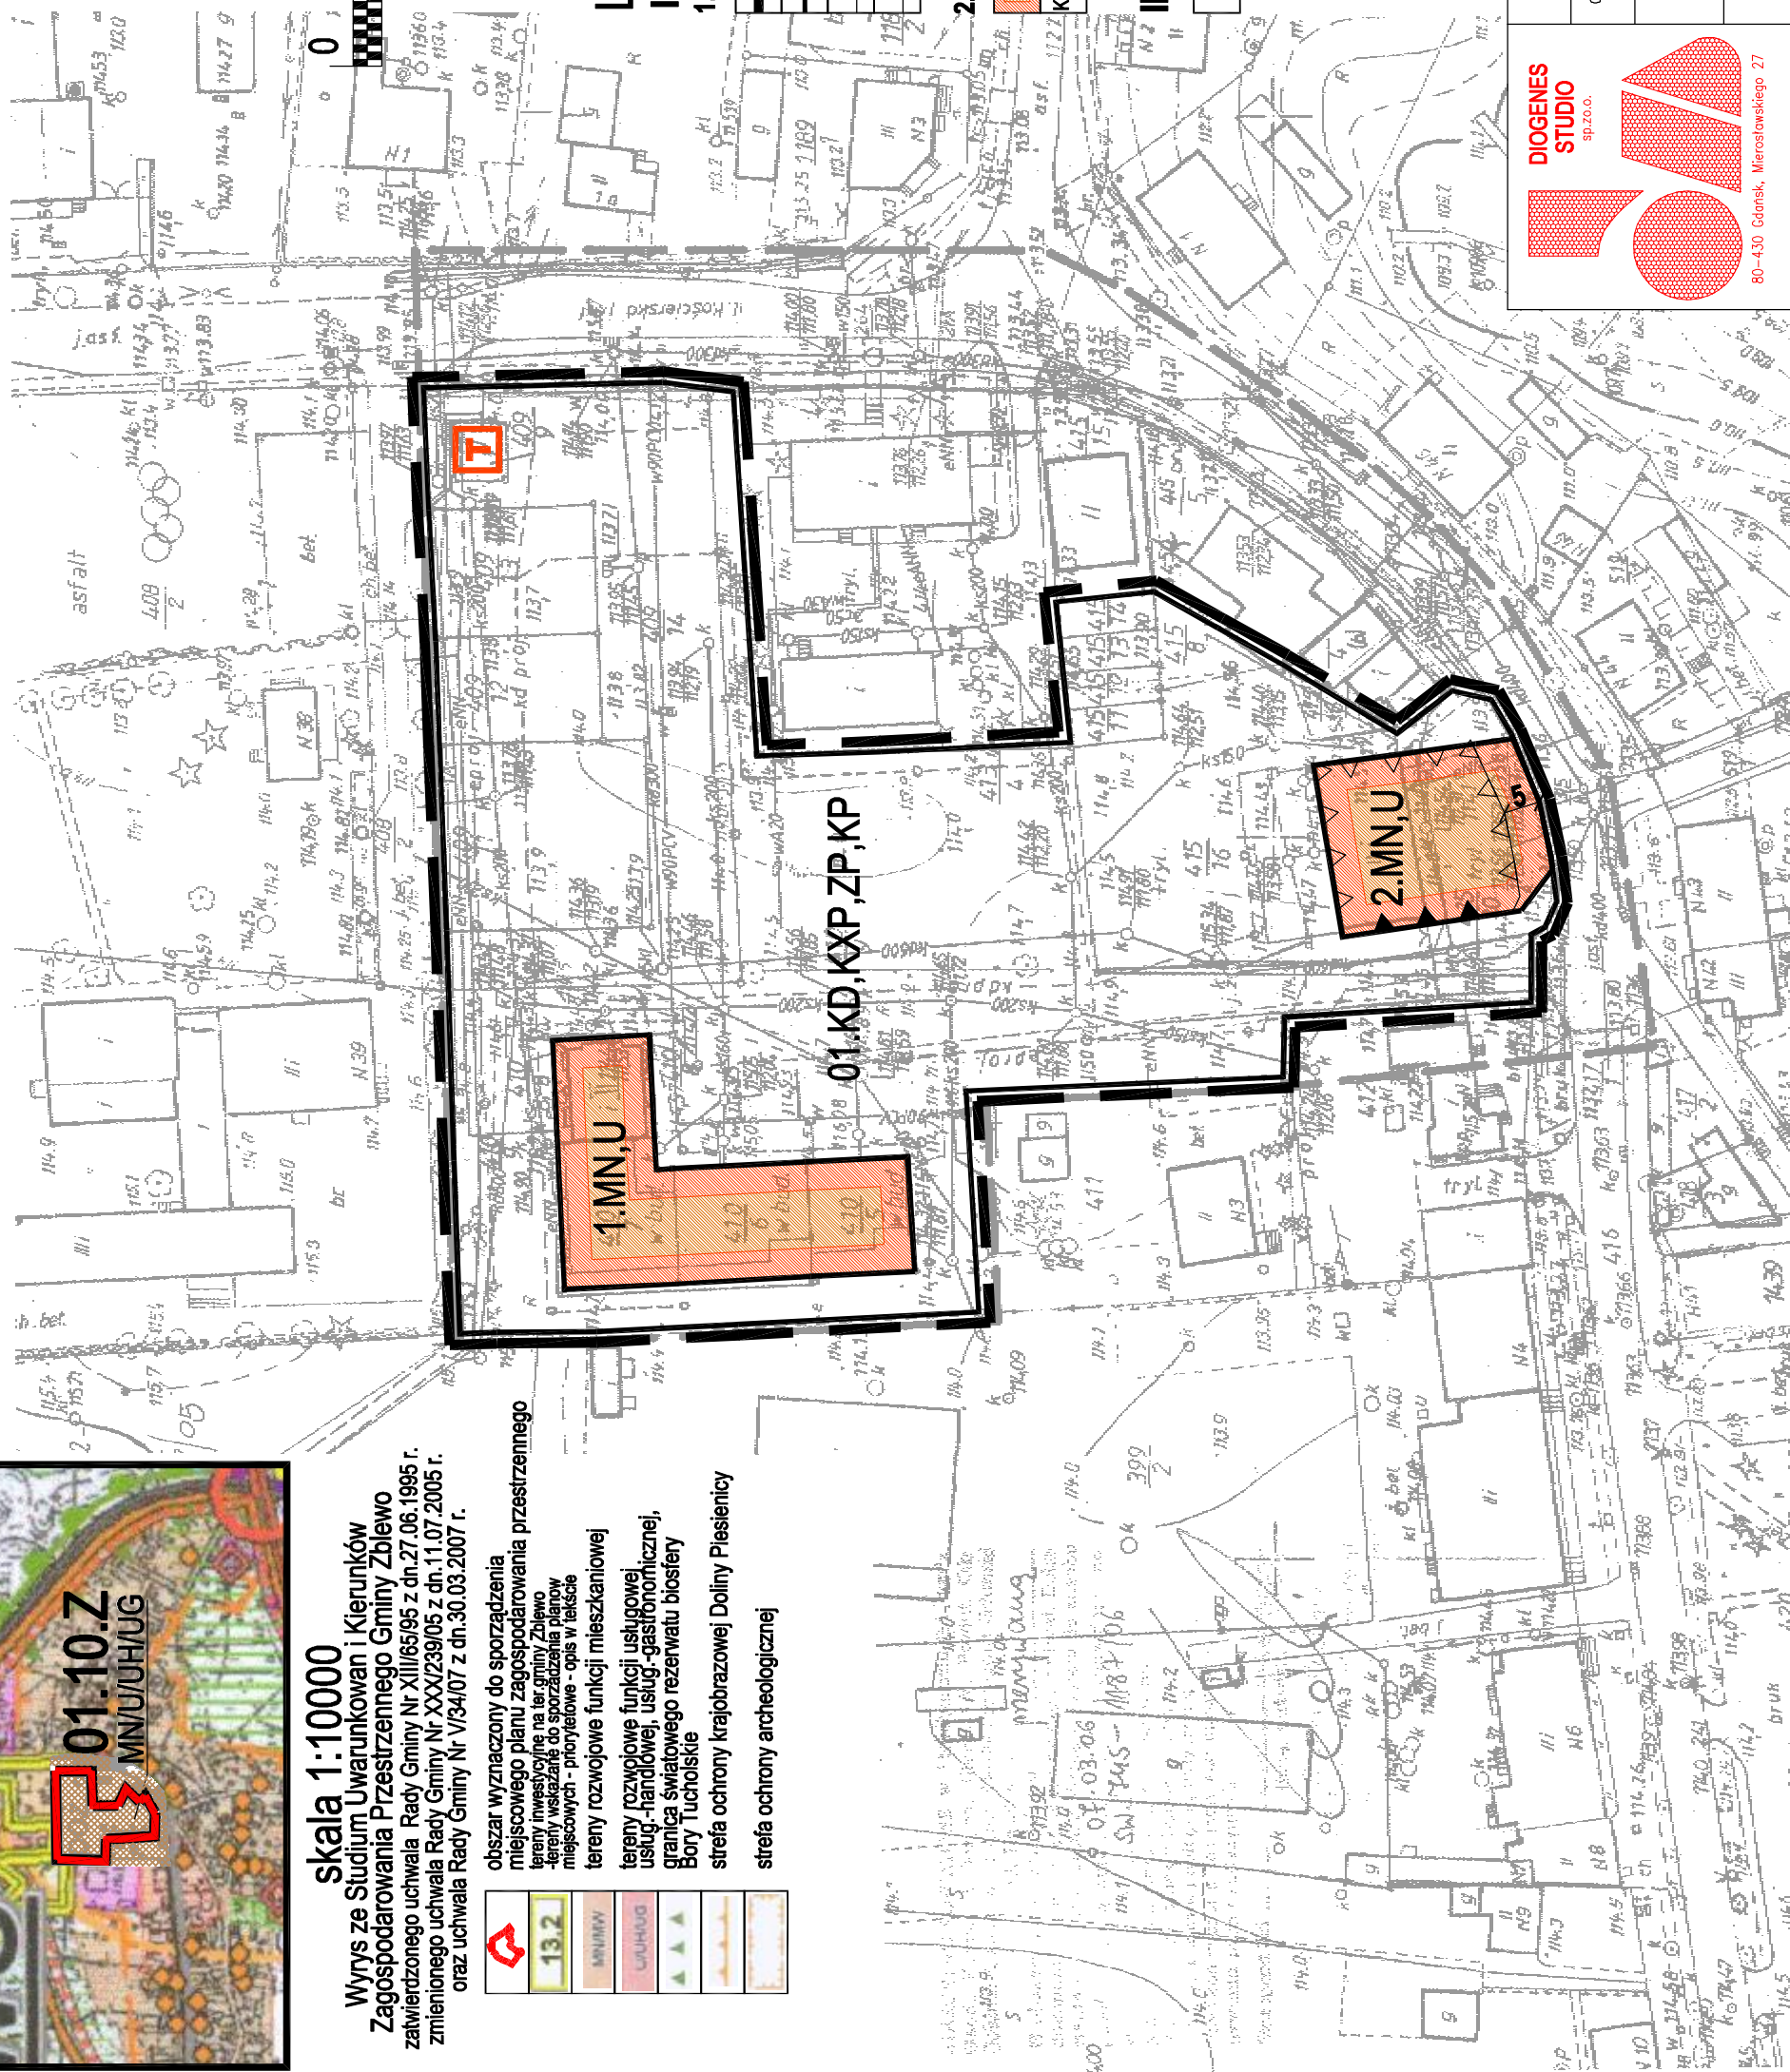


skala 1:1000

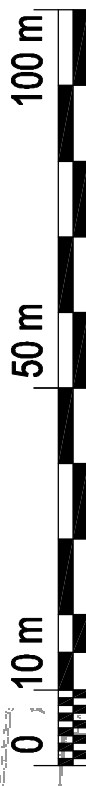

skala 1:10000

Wyryś ze Studium Uwarunkowań i Kierunków Zagospodarowania Przestrzennego Gminy Zblew
Zatwierdzonego uchwałą Rady Gminy Nr XIII/165/95 z dn.27.06.1995 r.
zmienionego uchwałą Rady Gminy Nr XXX/239/05 z dn.11.07.2005 r.
oraz uchwałą Rady Gminy Nr V/34/01 z dn.30.03.2007 r.

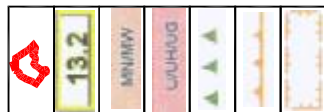

**obszar wyznaczony do sporządzenia
miejscowego planu zagospodarowania przestrzennego**

tereny inwestycyjne na ter. gminy Zdobowo

tereny wskazane do sporządzenia planów
miejscowych - priorytetowe - opis w tekście

tereny rozwojowe funkcji mieszkaniowej

tereny rozwojowe funkcji usługowej,
usług.-handlowej, usług.-gastroficznej,

granica światowego rezerwatu biosfery

Bory Tucholskie


strefa ochrony krajobrazowej Doliny Plesienicy

strefa ochrony archeologicznej

0 1 km


Legenda I USTALENIA PLANU

1. Ustalenia ogólne

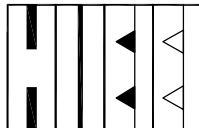

granicie obszaru objętego planem miejscowym
linie rozgraniczające tereny
o różnym sposobie zagospodarowania
obowiązujące linie zabudowy
nieprzekraczalne linie zabudowy

2. Ustalenia funkcji terenów

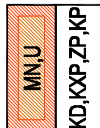

tereny zabudowy szeregowej o funkcji mieszkaniowej i usługowej

III INFORMACJE I ZALECENIA



projektowane stacje transformatorowe

**Załącznik Nr 1 do uchwały Nr IX/91/2007
Rady Gminy Zblewo z dnia 27 września 2007 r.**

 DIogenES STUDIO sp. z o.o.	mgr inż. arch. Maria Krystyna Sikorska upr. urb.1491/g9/PUMIRM	Generálny Projektant	mgr inż. arch. Ewa Plefikowska	Tom 8/740-12.05/11PP	Data kwiecień 2007	
	mgr inż. arch. Ewa Plefikowska	Opracowanie graniczne	Umowa 740/1205	Miejscowy Plan Zagospodarowania Przestrzennego fragmentu wsi Zblewo – plan nr 8 gmina Zblewo	Nr 0252	Nr rysunku 1
	Rysunek planu					Skala 1:1000

80-430 Gdańsk, Mierostawskiego 27