


Zmiana Miejsowego Planu Zagospodarowania Przestrzennego

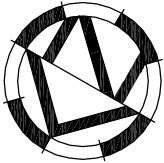


fragmentu wsi **BORZECZOWO**
gmina Zblewo
PLAN NR 5.1

Wyns ze Studium Uwarunkowan i Kierunków
Zagospodarowania Przestrzennego Gminy Zblewo
zatwierdzonego uchwaia Rady Gminy Nr XIII/65/95 z dn 27.06.1995 r.
zmienionego uchwaia Rady Gminy Nr XXV/239/05 z dn 11.07.2005 r.
oraz uchwaia Rady Gminy Nr VI/34/07 z dn 30.03.2007 r.



skala 1:10000

	obszar wyznaczony do sporządzenia miejscowego planu zagospodarowania przestrzennego
	tereny mieszkalne na terenach zabudowy mieszkaniowej - ogólnego przeznaczenia
	obszary posiadające prawa uchwalone po 1995 r. nr wg opracowania taksowego
	tereny rolnicze funkcji wypoczynkowo-turystycznej
	obszary problemowe - roz. od 1 do 4
	obszary chronionego krajobrazu
	drogi powiatowe

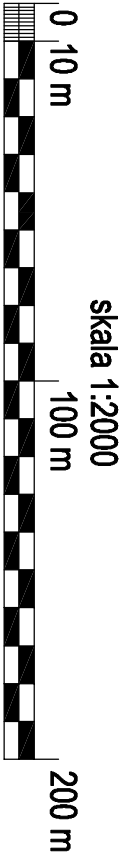

Legenda

I USTALENIA PLANU

1. Ustalenia ogólne


	granice obszaru objętego planem miejscowym
	linie rozgraniczające tereny o różnym sposobie zagospodarowania
	nieprzekraczalne linie zabudowy
	obszar chronionego krajobrazu - Bory Tucholskie
	strefa ochronna napowietrznych sieci elektroenergetycznych średniego napięcia (8m od linii energetycznej)

2. Ustalenia funkcji terenów

	tereny obszarów rekreacyjnych z zabudową letniskową
	tereny zieleni urządzonej
	tereny dróg dojazdowych wewnętrznych
	tereny ciągów pieszo - jezdnych wewnętrznych
	tereny infrastruktury technicznej elektroenergetycznej

II INFORMACJE I ZALECENIA

	linie podziału istniejące
	nieobowiązujące projektowane podziały parcelacyjne

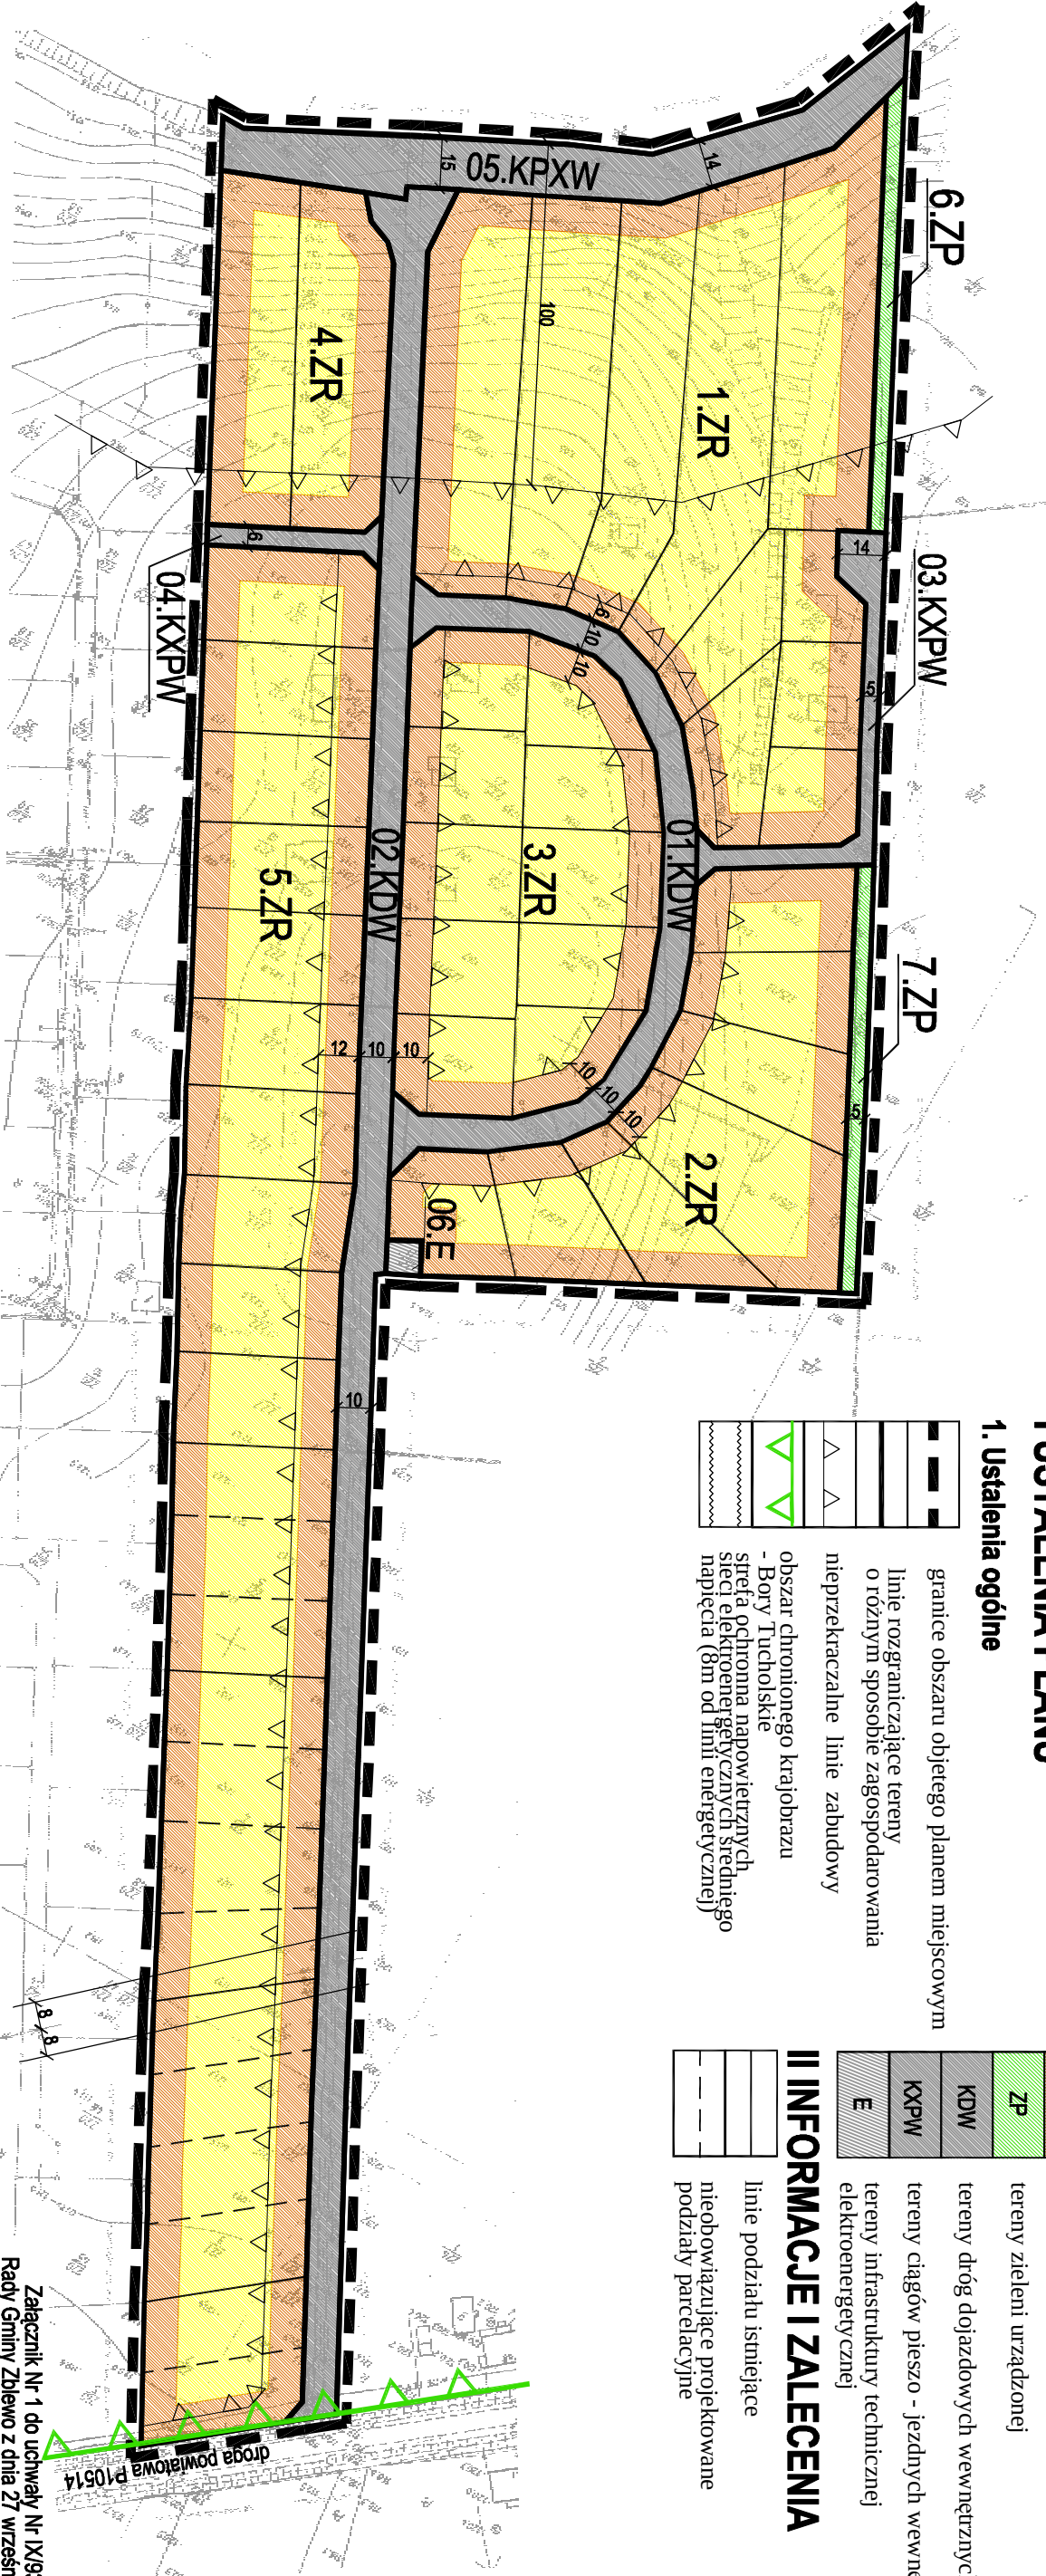

Załącznik Nr 1 do uchwały Nr IX/93/2007
Rady Gminy Zblewo z dnia 27 września 2007 r.

		Data wrzesień 2006	
Generałny Projektant	mgr inż. arch. Maria Krystyna Sikorska	Tom 5.1/74b-12-05/11/PP	
Opracowanie graficzne	mgr inż. arch. Ewa Pietkowska	Nr 5.1/250	
Umowa 740/1205	Zmiana Miejsowego Planu Zagospodarowania Przestrzennego fragmentu wsi Borzechowo – plan nr 5.1 gmina Zblewo		Nr rysunku 1
Rysunek planu			