


Zmiana Miejscowego Planu Zagospodarowania Przestrzennego

wieś Pinczyn, dz.nr 639
gmina Zblewo

skala 1:1000

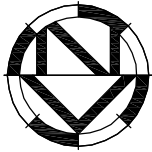

skala 1:1000

Legenda I USTALENIA PLANU

1. Ustalenia ogólne


	granice obszaru obiektu
	planem miejscowym
	linię rozgraniczającą tereny o różnym sposobie zagospodarowania
	nieprzekraczalną linię zabudowy
	obowiązującą linię zabudowy

2. Ustalenia funkcji terenów


	MN	tereny zabudowy mieszkaniowej jednorodzinnej wolnostojącej
	MN, U, P	tereny zabudowy mieszkaniowej jednorodzinnej wolnostojącej, usług i rzemiosła
	PT	teren pasa technicznego dla przebiegu infrastruktury technicznej i drogowej
		linię podziału proponowane nieobowiązujące

II INFORMACJE I ZAŁĄCZENIA


linię podziału proponowane nieobowiązujące

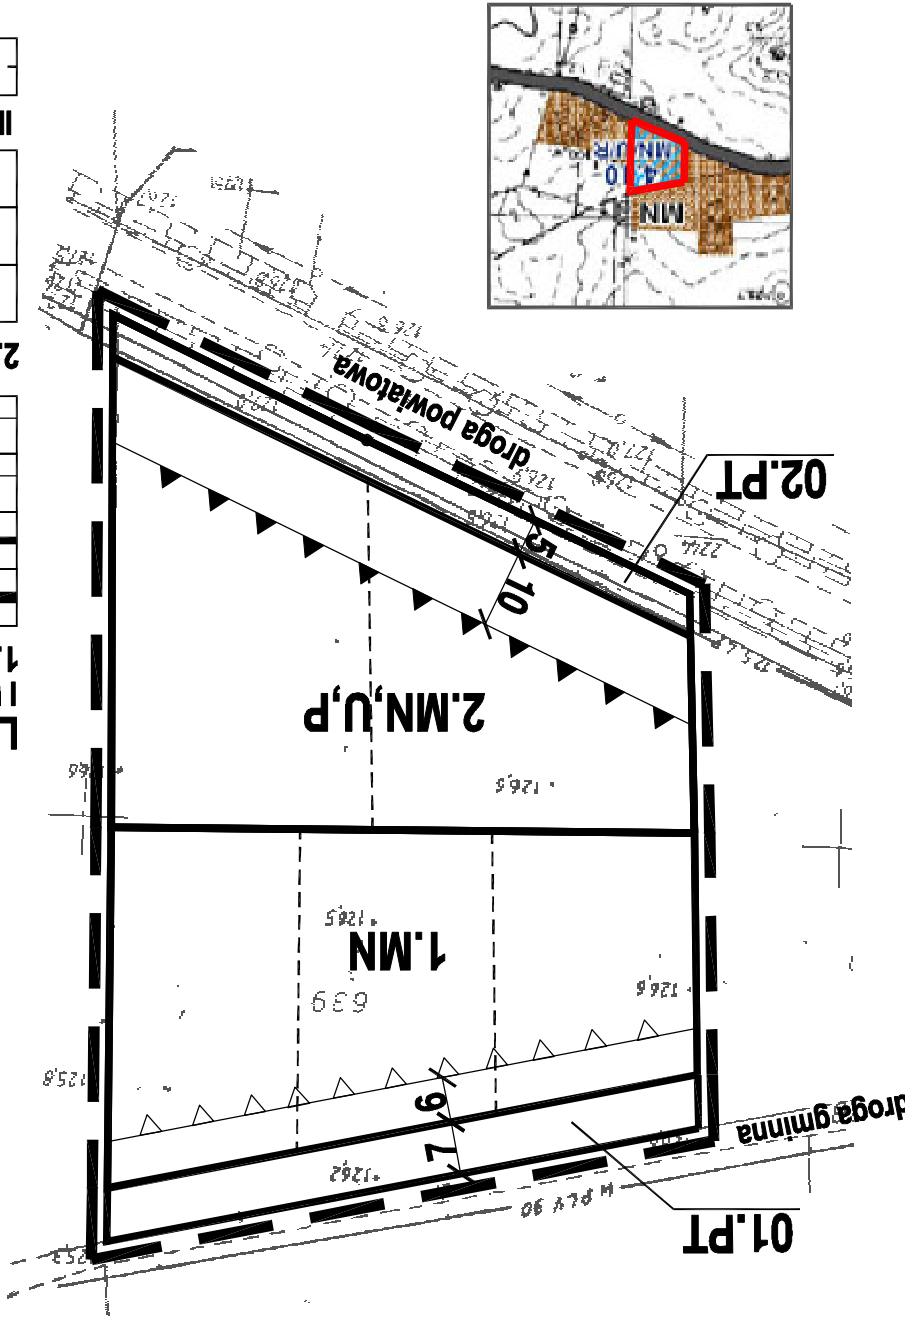

skala 1:20000

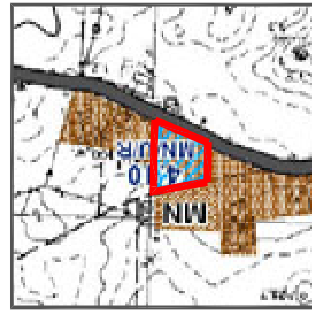

Wyrus ze Studium Uwarunkowań i Kierunków Zagospodarowania Przestrzennego Gminy Zblewo zatwierdzonego uchwałą Rady Gminy Nr XXII/65/95 z dn.27.06.1995 r. zmienionego uchwałą Rady Gminy Nr XXX/239/05 z dn.11.07.2005 r. oraz uchwałą Rady Gminy Nr V/34/07 z dn.30.03.2007 r. obszar wyznaczony do sporządzenia miejscowego planu zagospodarowania przestrzennego terenów zabudowy mieszkaniowej (usługowej) zwartych jednostek osadniczych obszarzy posiadające mpzp uchwalone po 1995r. drogi powiatowe nr wg opracowania tekstowego

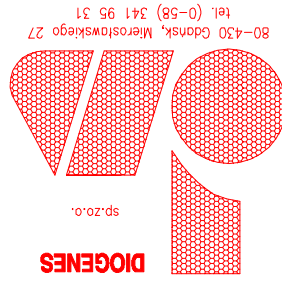

Projektant	mgr inż. arch. Maria Krystyna Sikorska npr. urb.1491/99/PUMRM
Opracowanie graficzne	mgr inż. arch. Agnieszka Sosik mgr inż. arch. Ewa Pienkowska
Utworzenie	740/12/05
Skala	1:1000

Rysunek planu

Zmiana Miejscowego Planu Zagospodarowania Przestrzennego
obszaru działki nr: 639, wieś Pinczyn
gmina Zblewo

Nr rysunku
1

Data
wrzesień 2007

Załącznik do Uchwały Nr XX/190/08
Rady Gminy Zblewo z dnia 06.11.2008 r.