ul. Banacharka – Zblewo Dz. nr 814

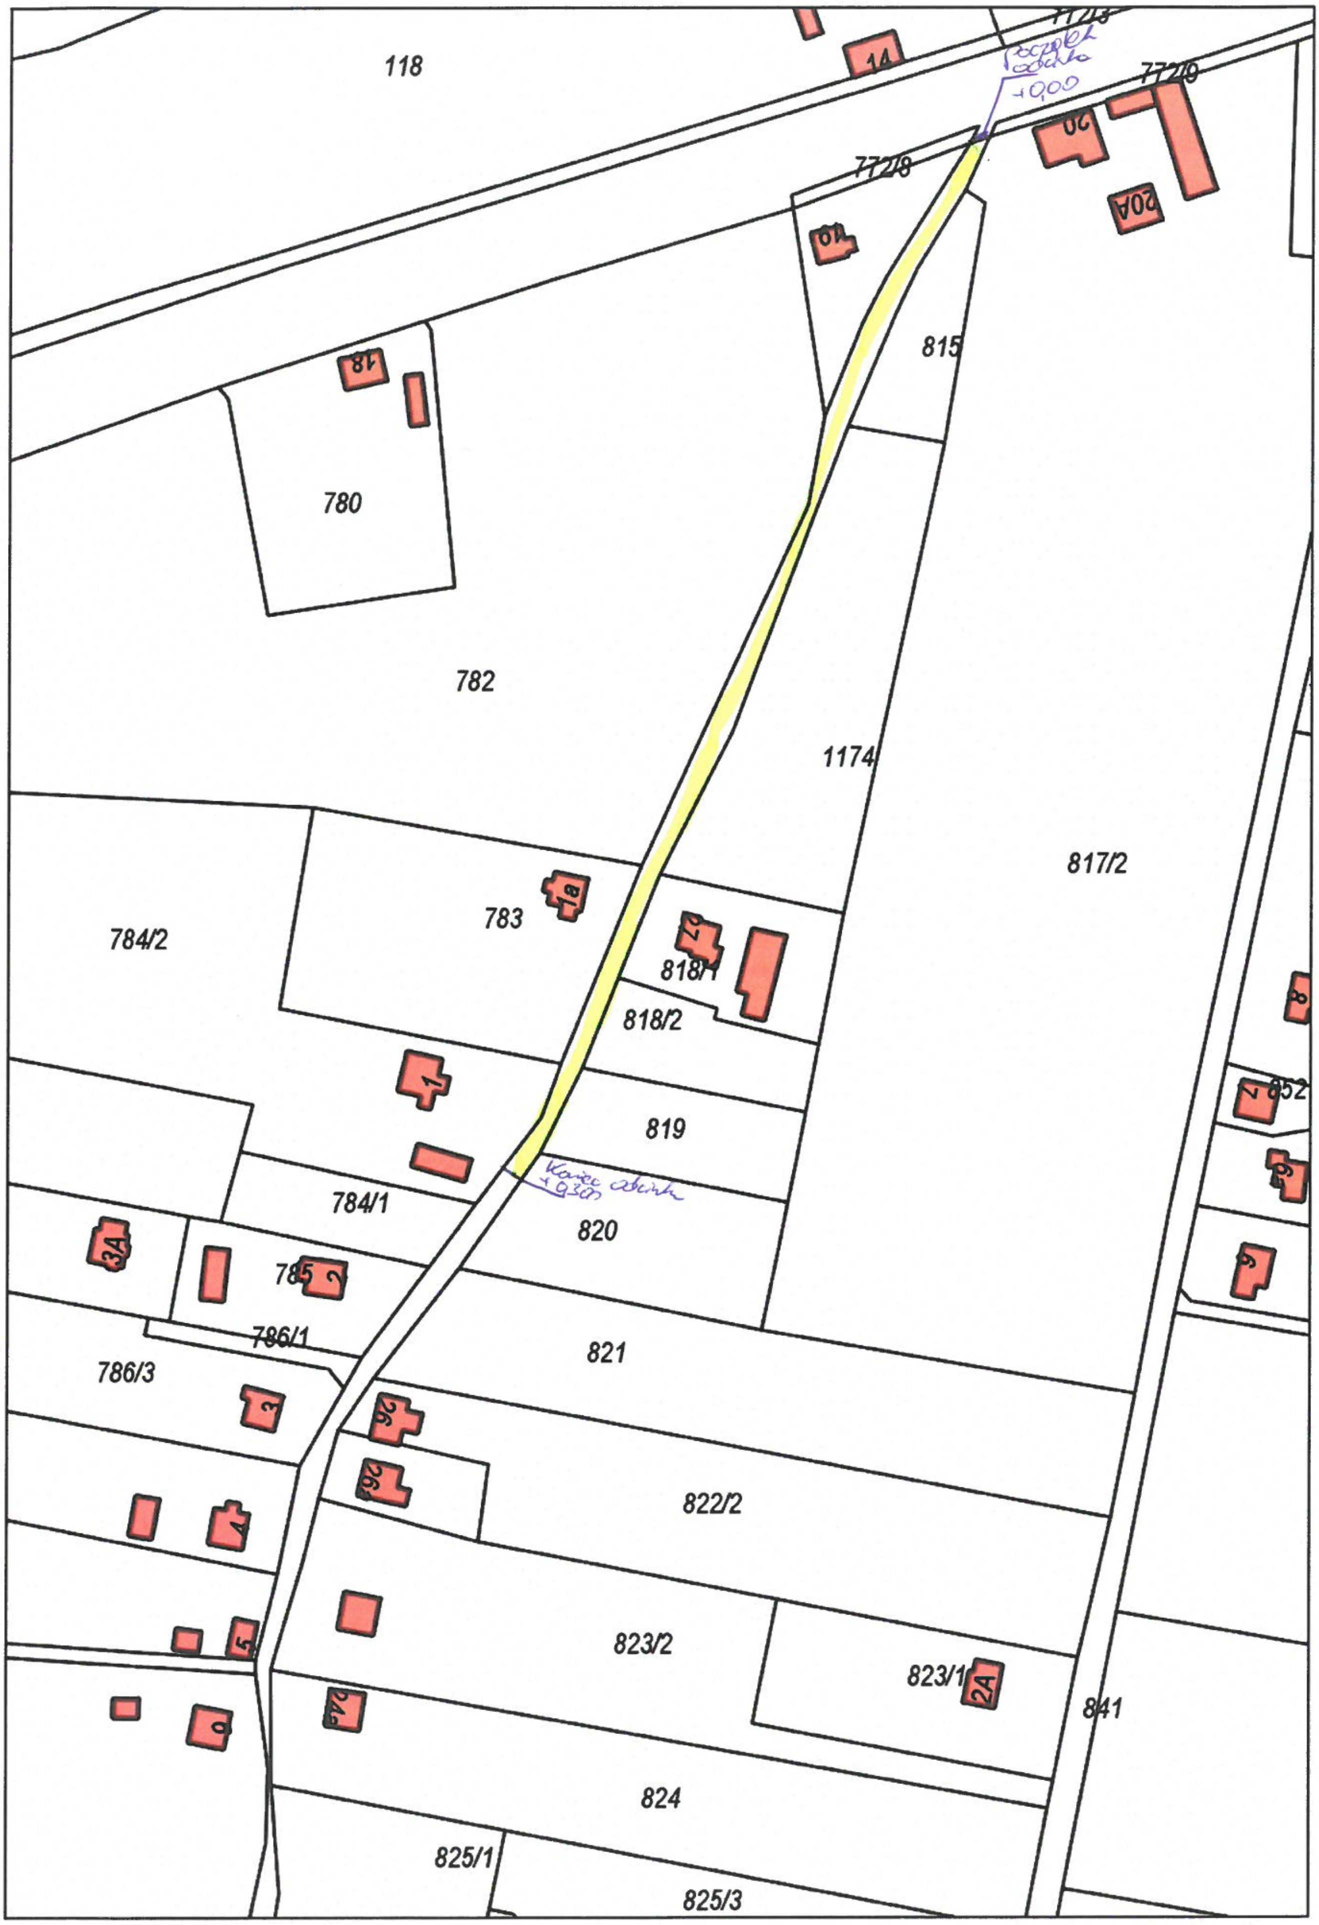

Początek odcinka +0,00

Koniec odcinka +9,30

Wydruk w skali 1:2000 WebEWID