


LEGENDA:

- 1

Moduł 1- fundament pod stelaż z ogniwami fotowoltaicznymi
- 2

Moduł 2- fundament pod stelaż z ogniwami fotowoltaicznymi

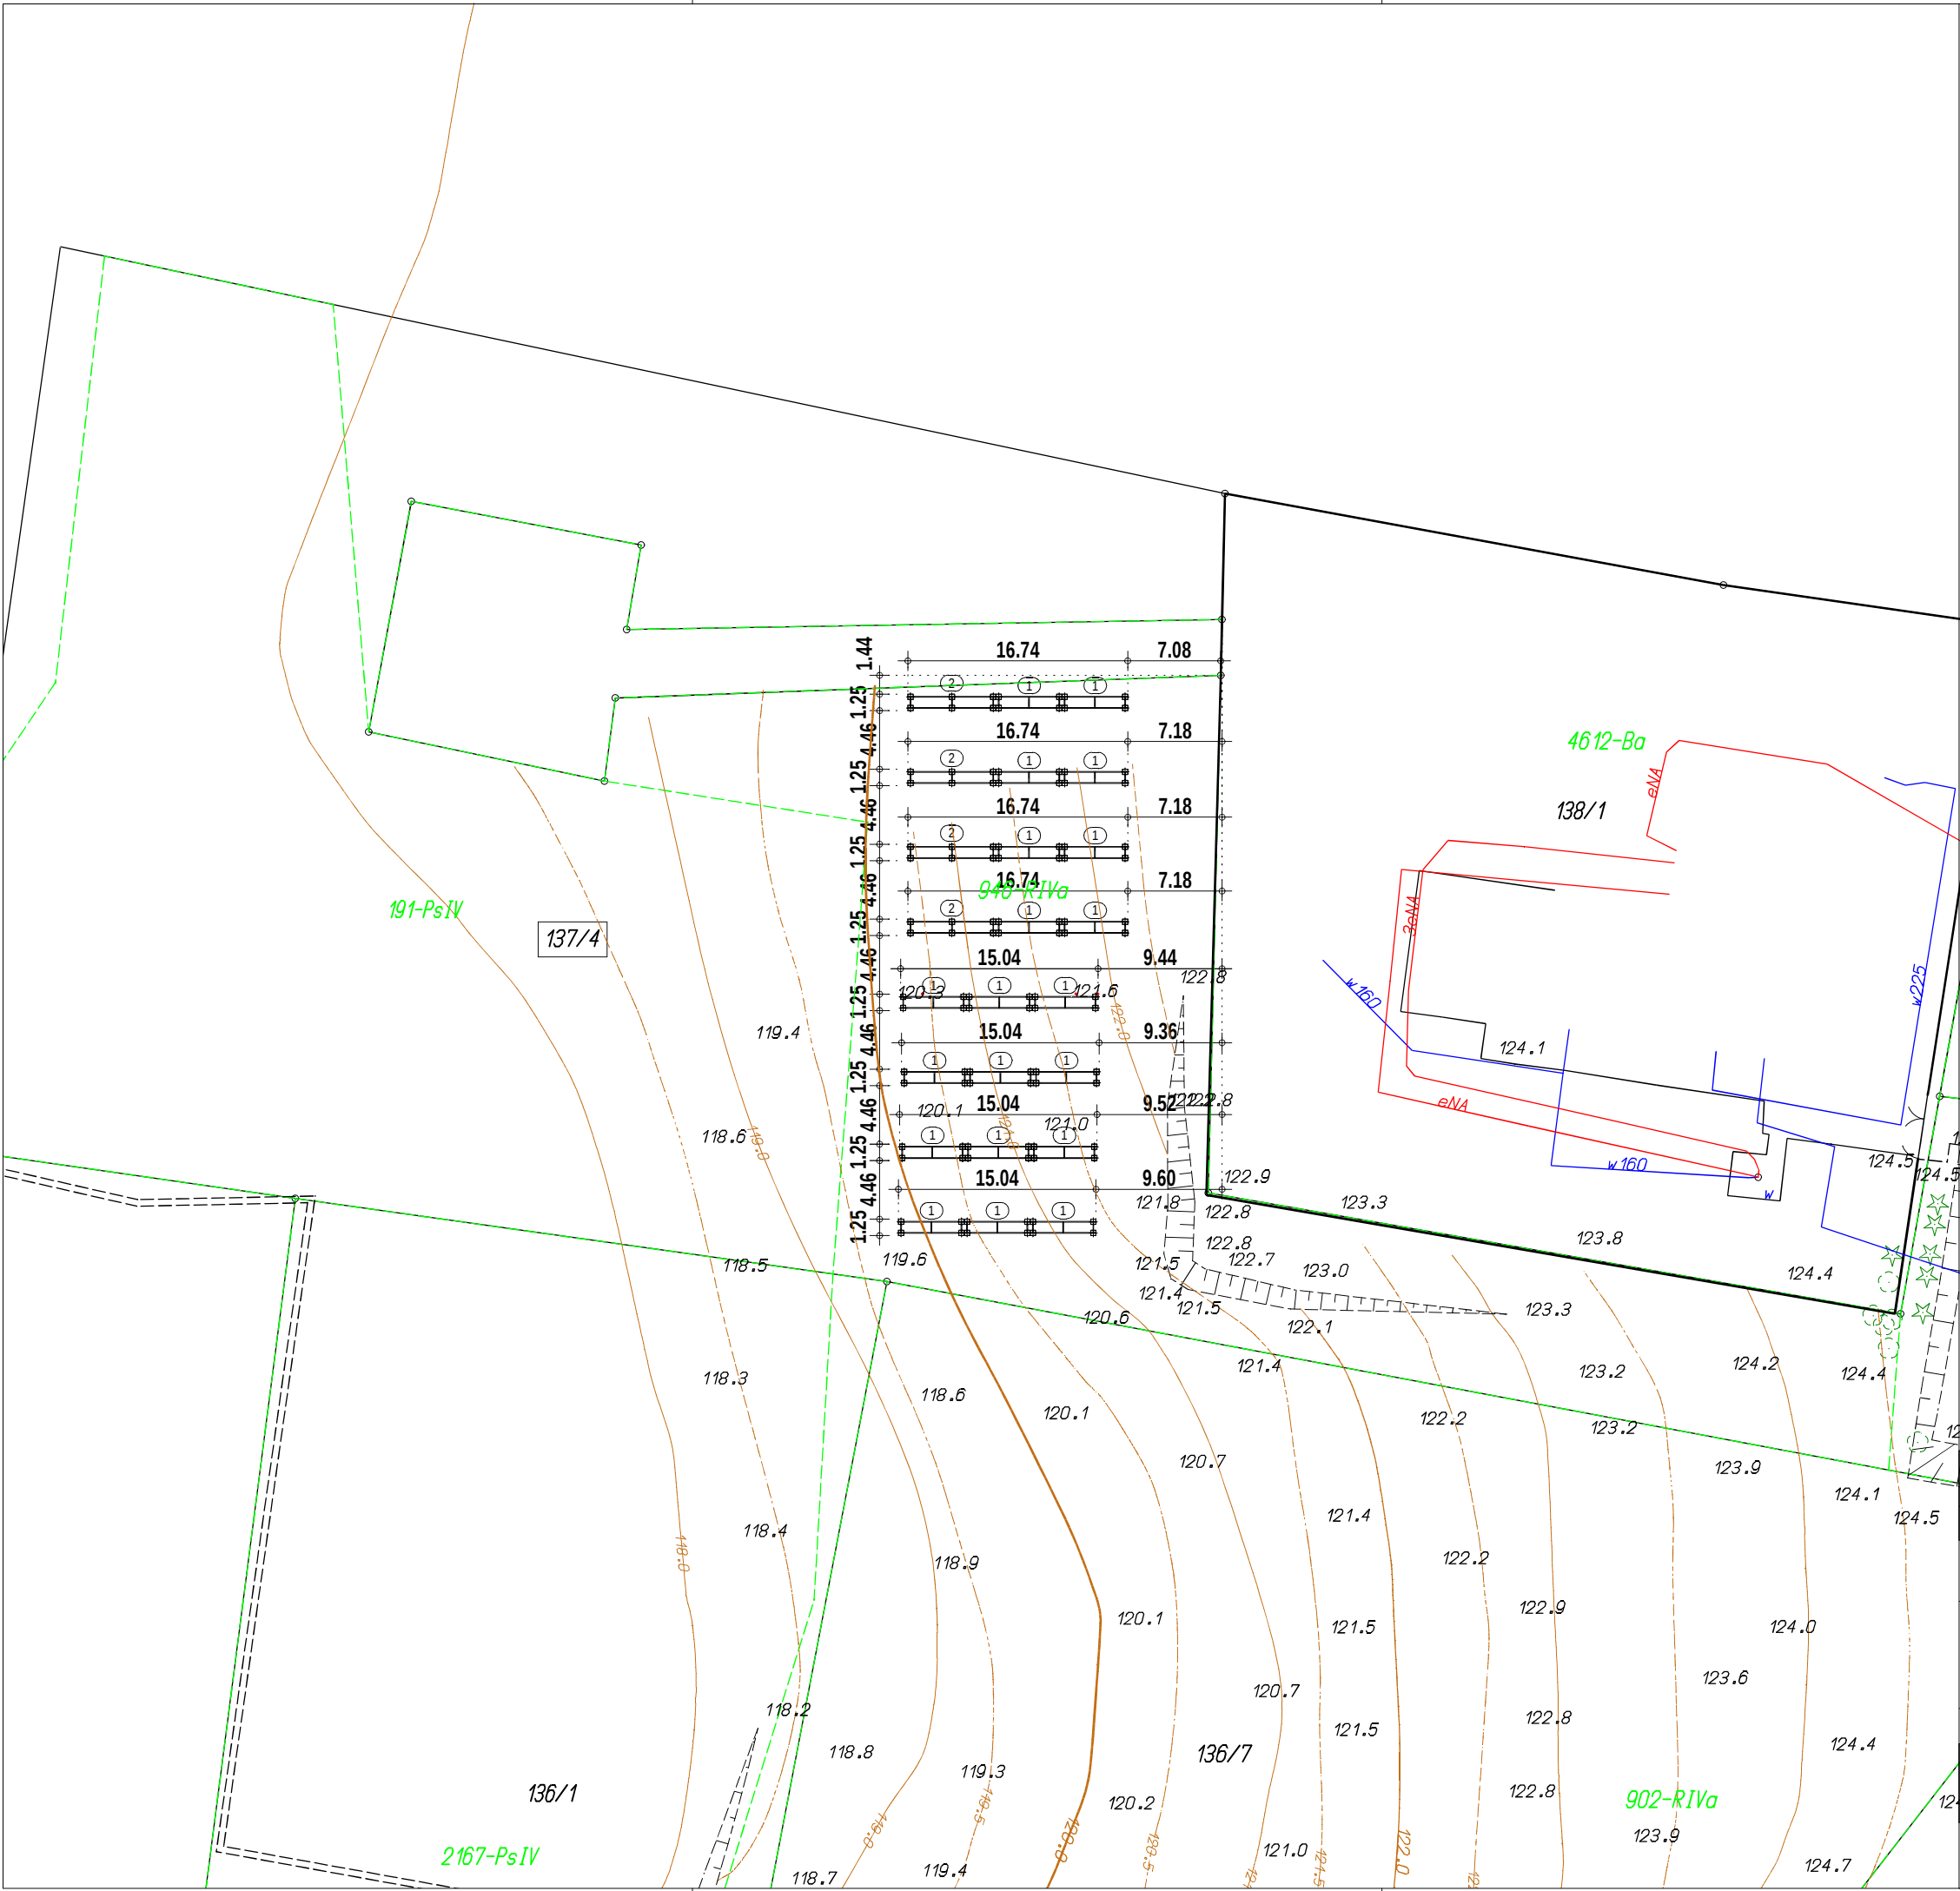

|   |         |   |         |
|---|---------|---|---------|
| art   | projekt | ART PROJEKT K&M Sp. z o.o.<br>ul. Przemysłowa 7 f, 83-400 Kościerzyna<br>NIP 591-163-58-00, Regon 220376462<br>tel/fax +48 58 680 83 69 |         |
| INWESTOR:   |         |   | SKALA   |
| GMINA ZBLEWO<br>UL. GŁÓWNA 40, 83-210 ZBLEWO   |         |   | 1:500   |
| INWESTYCJA:   |         |   | NR RYS. |
| Budowa kompletnych baterii ogniw fotowoltaicznych<br>na oczyszczalni ścieków i hydroforni w Zblewie do produkcji prądu<br>o mocy do 40kW - 2szt. |         |   | 5       |
| NAZWA RYS:   |         |   | DATA    |
| LOAKLIZACJA FUNDAMENTÓW POD OGNIWA FOTOWOLTAICZNE                                                                                                |         |   | 08.2015 |
| PROJEKTANT:   |         |   |         |
| mgr inż. Elżbieta Wewiorska<br>upr. nr 1957/Gd/85, nr rejestr. POM/BO/5214/01                                                                    |         |   |         |
| SPRAWDZAJACY:   |         |   |         |
| mgr inż. Janusz Kępa; upr. nr 263/70   |         |   |         |