

Województwo: pomorskie
Powiat: starogardzki
Obręb: Zblewo
Działka: 138/1

MAPA DO CELÓW PROJEKTOWYCH

Skala 1:500

Układ odniesienia poziomy: ?2000?
Układ odniesienia pionowy: Kronsztadt 60
Sekcje mapy:6.211.23.13.2.2; 6.211.23.08.4.4
KERG: GG-II.6640.159.2015
Stan na dzień: 31.01.2015r.

USŁUGI GEODEZYJNE GEOMAR
mgr inż. Arkadiusz Marchewicz
ul. Kasztanowa 56, 83-210 Zblewo
tel.661-854-671

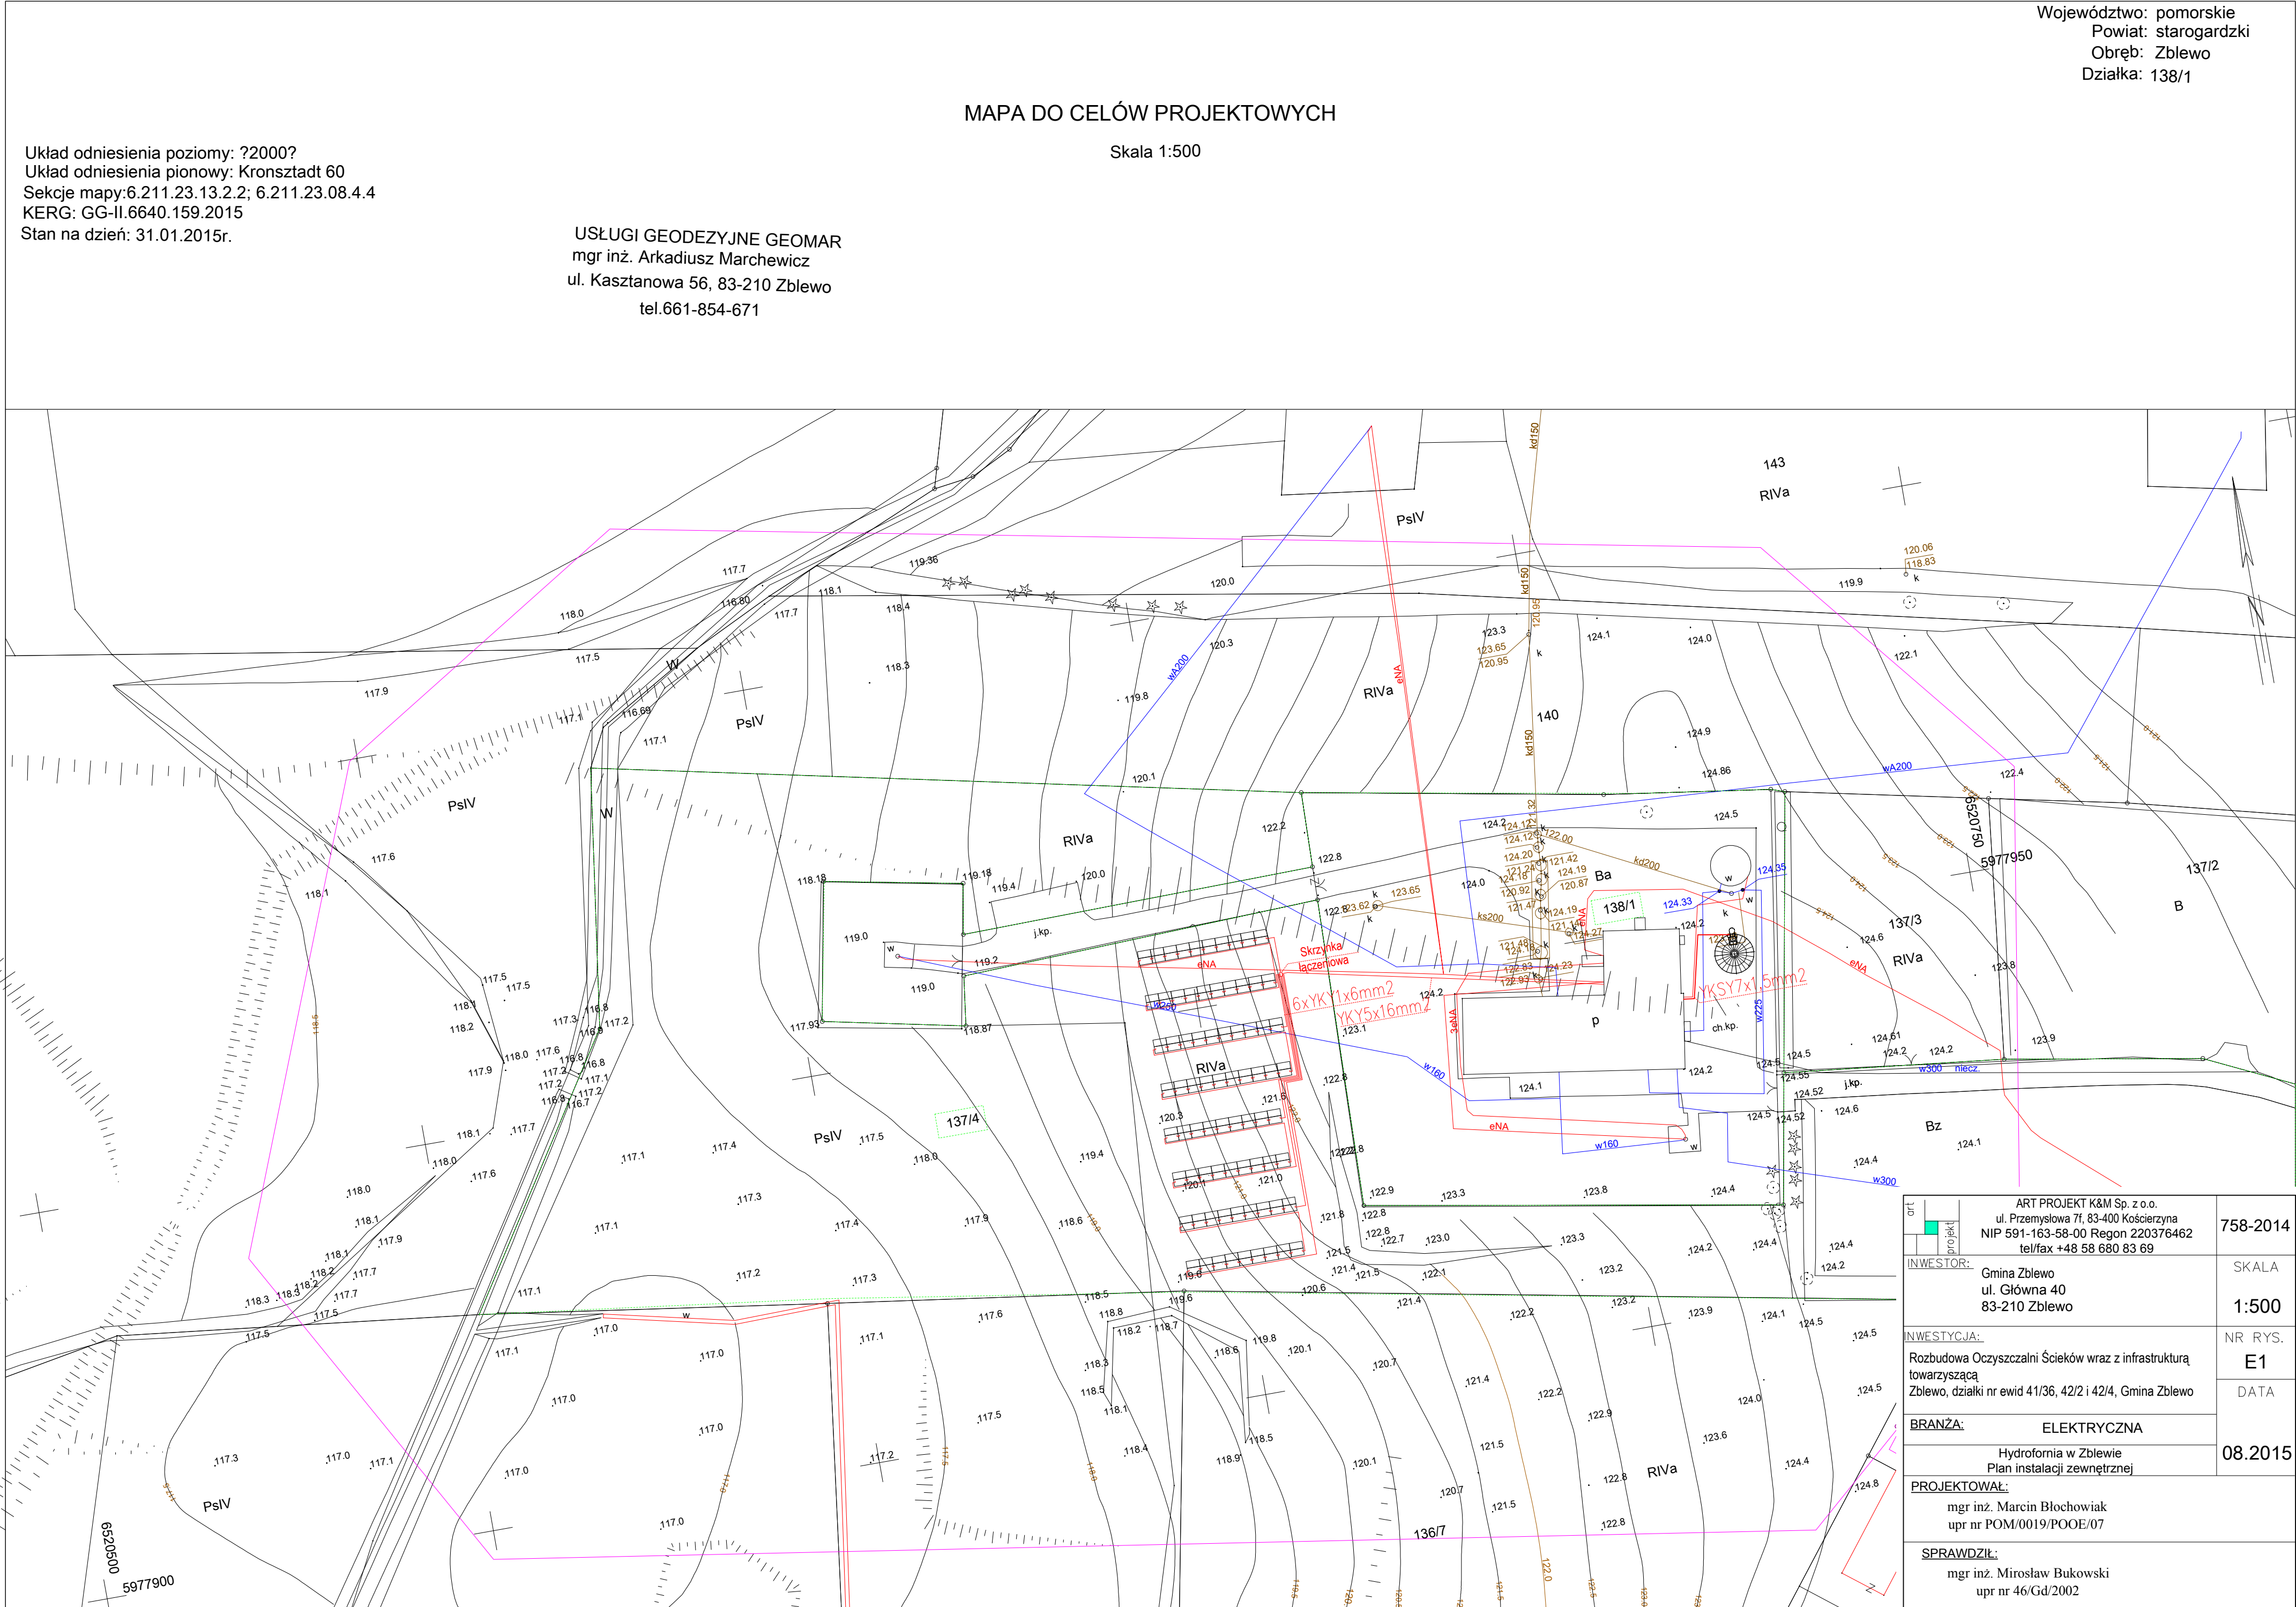

Województwo: pomorskie
Powiat: starogardzki
Obręb: Zblewo
Działka: 138/1

MAPA DO CELÓW PROJEKTOWYCH

Skala 1:500

Układ odniesienia poziomy: ?2000?
Układ odniesienia pionowy: Kronsztadt 60
Sekcje mapy: 6.211.23.13.2.2; 6.211.23.08.4.4
KERG: GG-II.6640.159.2015
Stan na dzień: 31.01.2015r.

USŁUGI GEODEZYJNE GEOMAR
mgr inż. Arkadiusz Marchewicz
ul. Kasztanowa 56, 83-210 Zblewo
tel.661-854-671

ort 	ART PROJEKT K&M Sp. z o.o. ul. Przemysłowa 7f, 83-400 Kościerzyna NIP 591-163-58-00 Regon 220376462 tel/fax +48 58 680 83 69		758-2014		
	INWESTOR: Gmina Zblewo ul. Główna 40 83-210 Zblewo		SKALA 1:500		
nr rys. projekt	INWESTYCJA: Rozbudowa Oczyszczalni Ścieków wraz z infrastrukturą towarzyszącą Zblewo, działki nr ewid 41/36, 42/2 i 42/4, Gmina Zblewo		NR RYS. E1		
	BRANŻA: ELEKTRYCZNA Hydrofornia w Zblewie Plan instalacji zewnętrznej		DATA 08.2015		
PROJEKTOWAŁ: mgr inż. Marcin Błochowiak upr nr POM/0019/POOE/07					
SPRAWDZIŁ: mgr inż. Mirosław Bukowski upr nr 46/Gd/2002					